


istniejący budynek mieszkalny

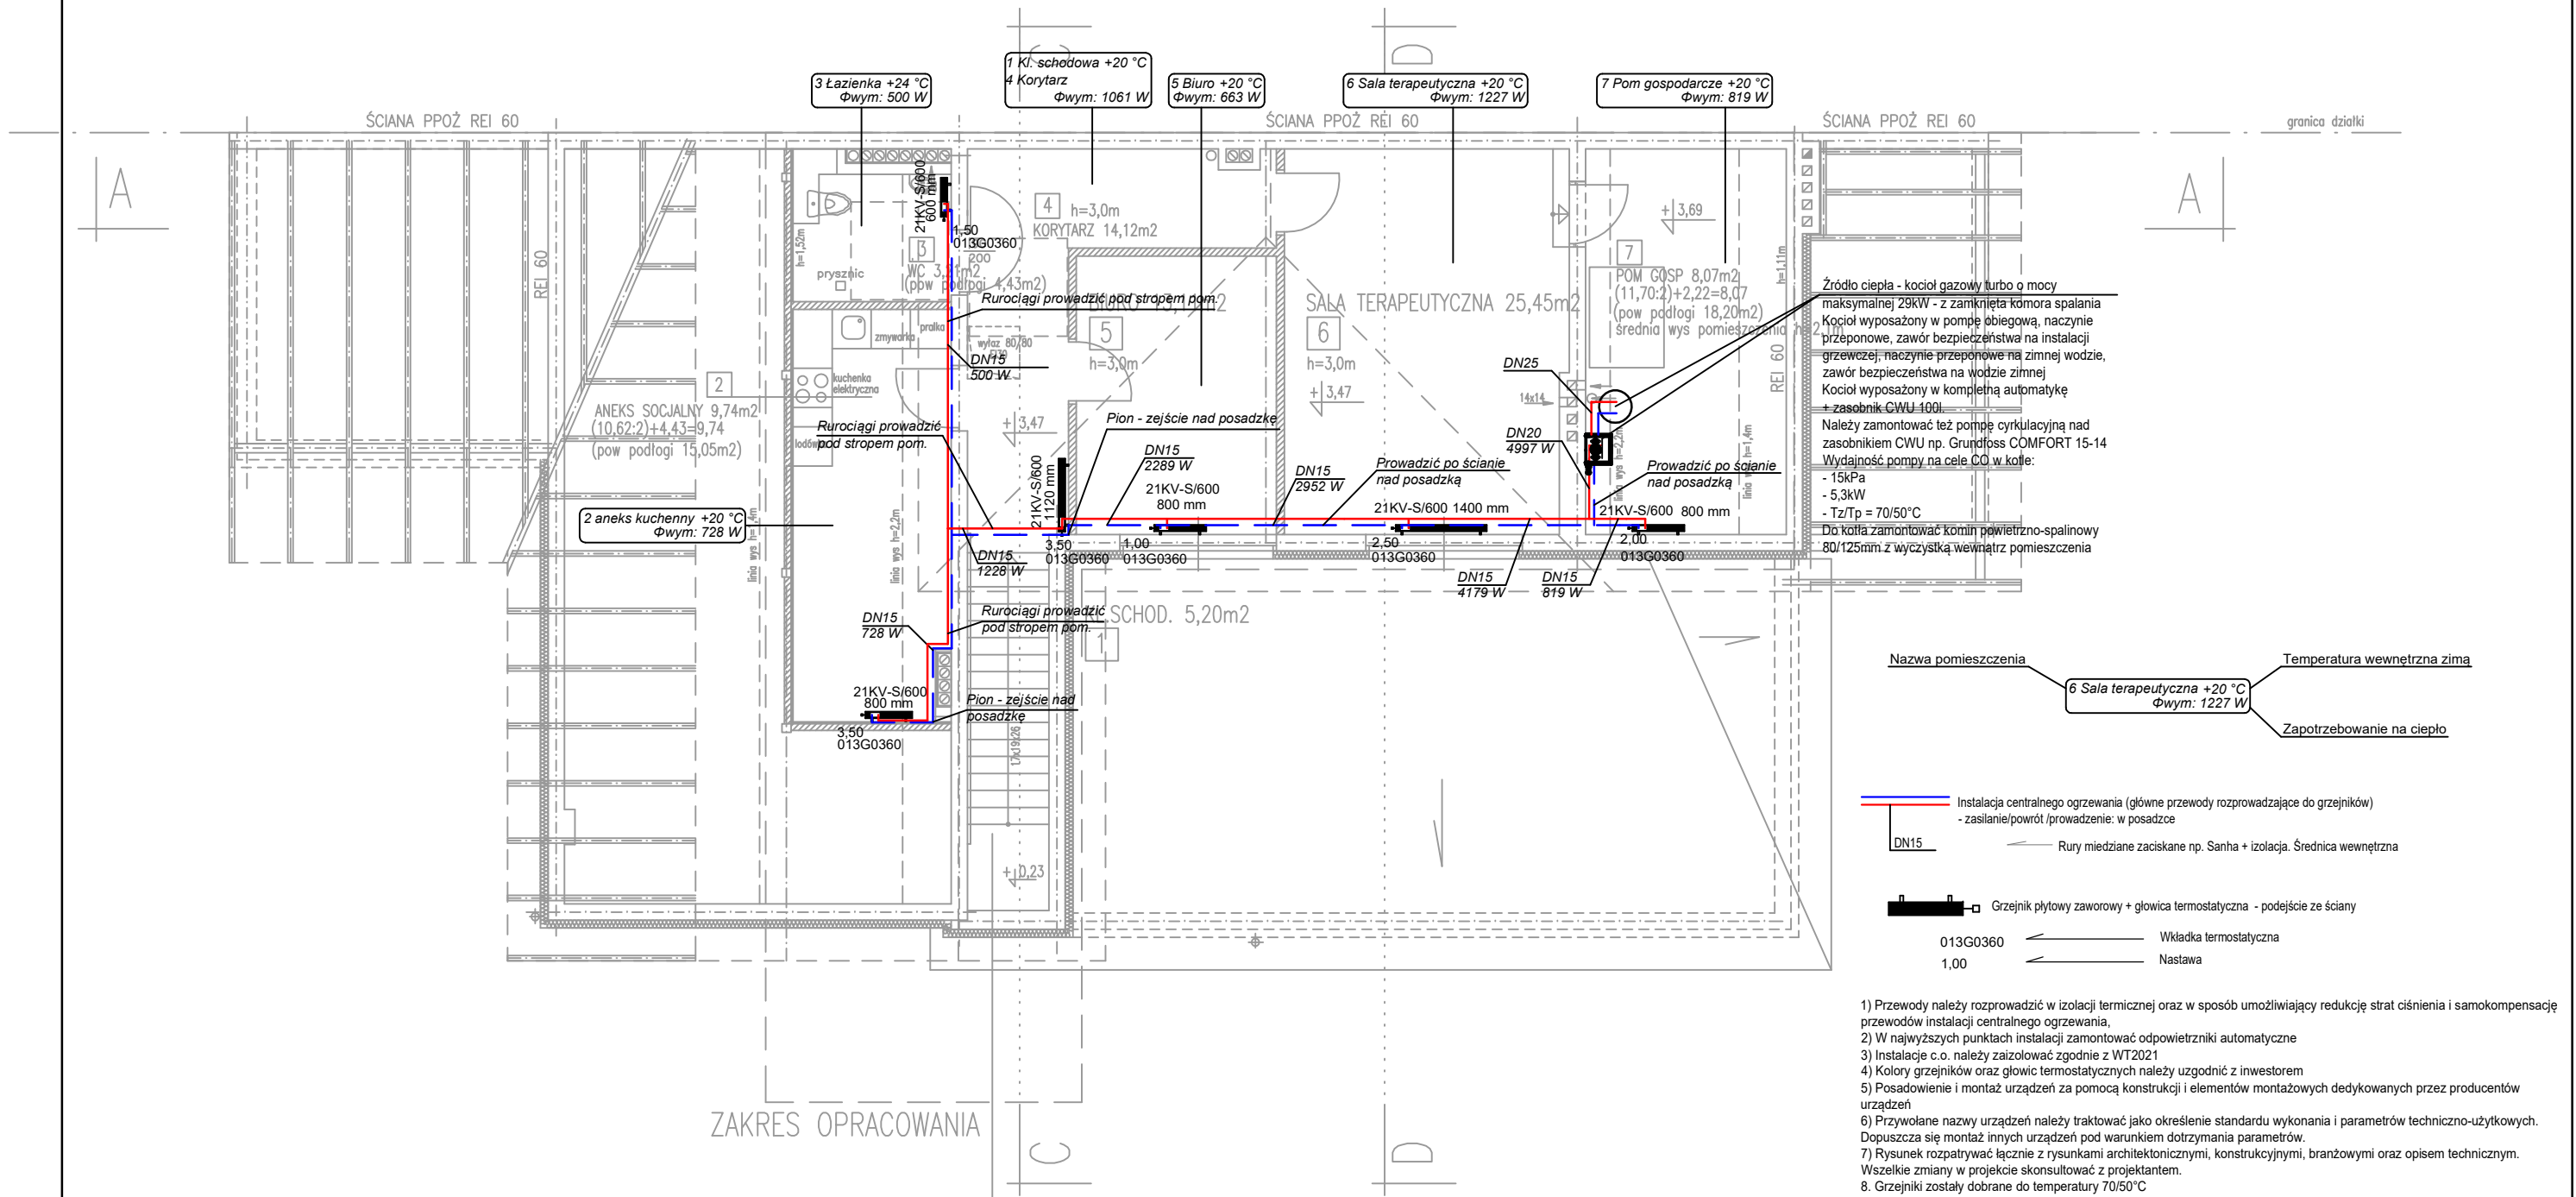

LOKAL USŁUGOWY
pow użytkowa 1,9(parter)+73,70(poddasze)=75,60m²
ZL III, KLASA D

INWESTYCJA	PRZEBUDOWA I ZMIANA SPOSOBU UŻYTKOWANIA PODDASZA NIEUŻYTKOWEGO NA CELE USŁUG SPOŁECZNYCH (SALA TERAPEUTYCZNA, POMIESZCZENIA BIUROWO-ADMINISTRACYJNE)			
ADRES	DZIAŁKA NR GEOD. 2845, UL. PUŁASKIEGO 7, OBORNIKI			
INWESTOR	FUNDACJA ARKA DLA RODZINY UL. PUŁASKIEGO 7, OBORNIKI			
BRANŻA	SANITARNA	STADIUM	PROJ. TECHNICZNY	SKALA 1:100
TREŚĆ	RZUT PIĘTRA – INSTALACJA GRZEWICZA			
PROJEKTOWAŁ	mgr inż. Marcin Pawlicki	NR UPR.	WKP/0352/P00S/13	DATA 04.2024
SPRAWDZIŁ	mgr inż. Magdalena Pawlicka	NR UPR.	WKP/0523/P00S/21	NR RYS. ISO1